



1
9
4
4




1
9
6
6

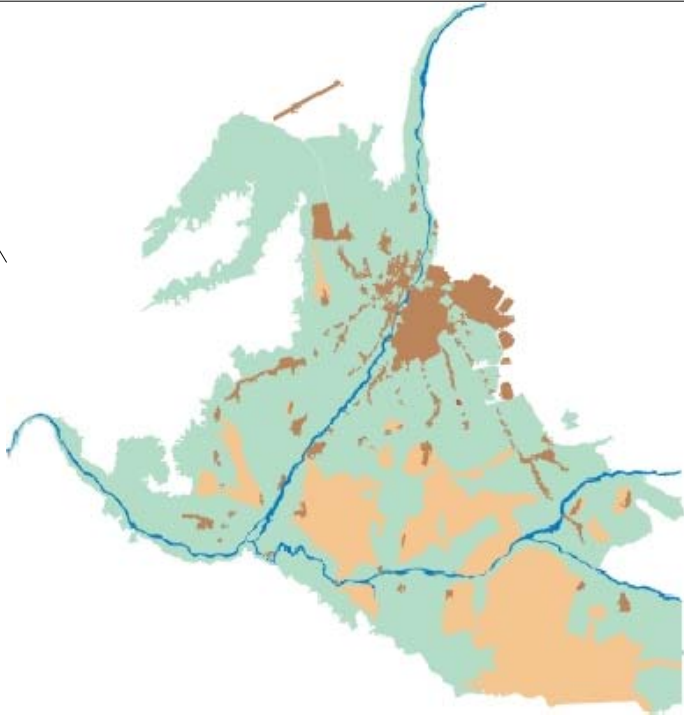

1
9
7
8

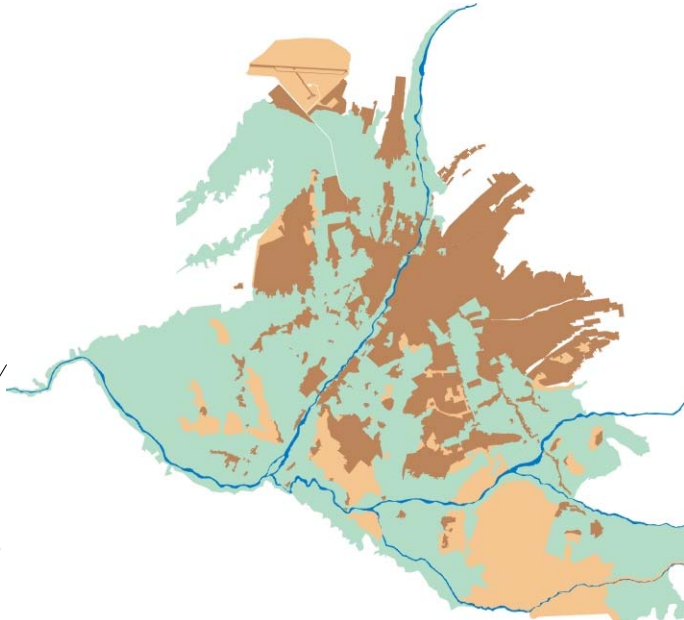

1
9
9
9

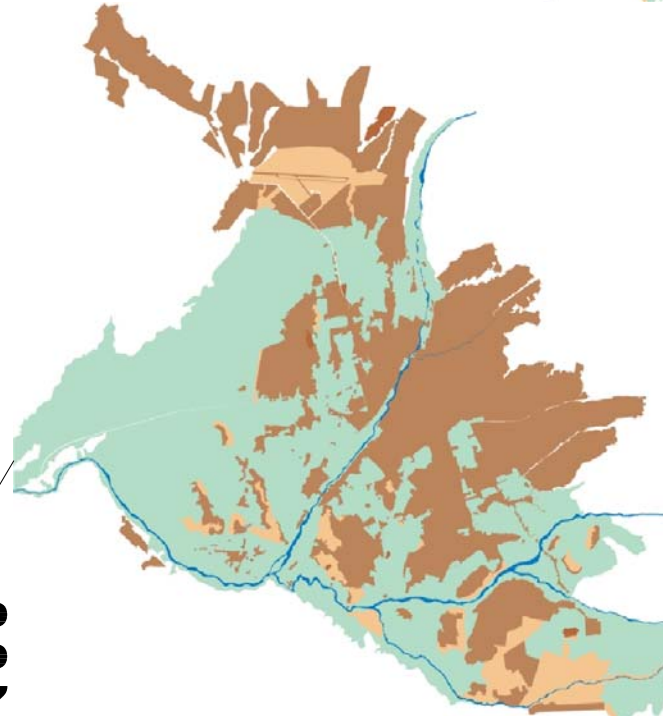

MUNICIPALIDAD PROVINCIAL
DE AREQUIPA

SUPERINTENDENCIA MUNICIPAL DE
ADMINISTRACION Y CONTROL DEL
CENTRO HISTORICO Y ZONA MONUMENTAL
DE AREQUIPA
OFICINA TÉCNICA DEL CENTRO HISTÓRICO



AGENCIA ESPAÑOLA DE
COOPERACION INTERNACIONAL

CONVENIO MUNICIPALIDAD PROVINCIAL DE AREQUIPA
AGENCIA ESPAÑOLA DE COOPERACION INTERNACIONAL

INSTITUTO NACIONAL DE CULTURA - AREQUIPA

PLAN MAESTRO

EVOLUCION URBANA

LEYENDA

- AREAS ERIAZAS
- AREAS URBANAS
- AREAS AGRICOLAS

FUENTE:
ATLAS AMBIENTAL AREQUIPA

PLANO:
EVOLUCION URBANA

COORDINADOR OFICINA TECNICA MPA
ARQ. LUIS MALDONADO VALZ
COORDINADOR AECI
ARQ. JUAN DE LA SERNA TORROBA
ESCALA: 1:12500

FECHA:
DICIEMBRE 2002

LAMINA:

2