

228000

229000

230000

8189000

8188000

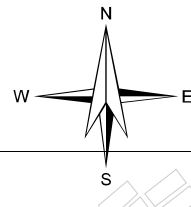
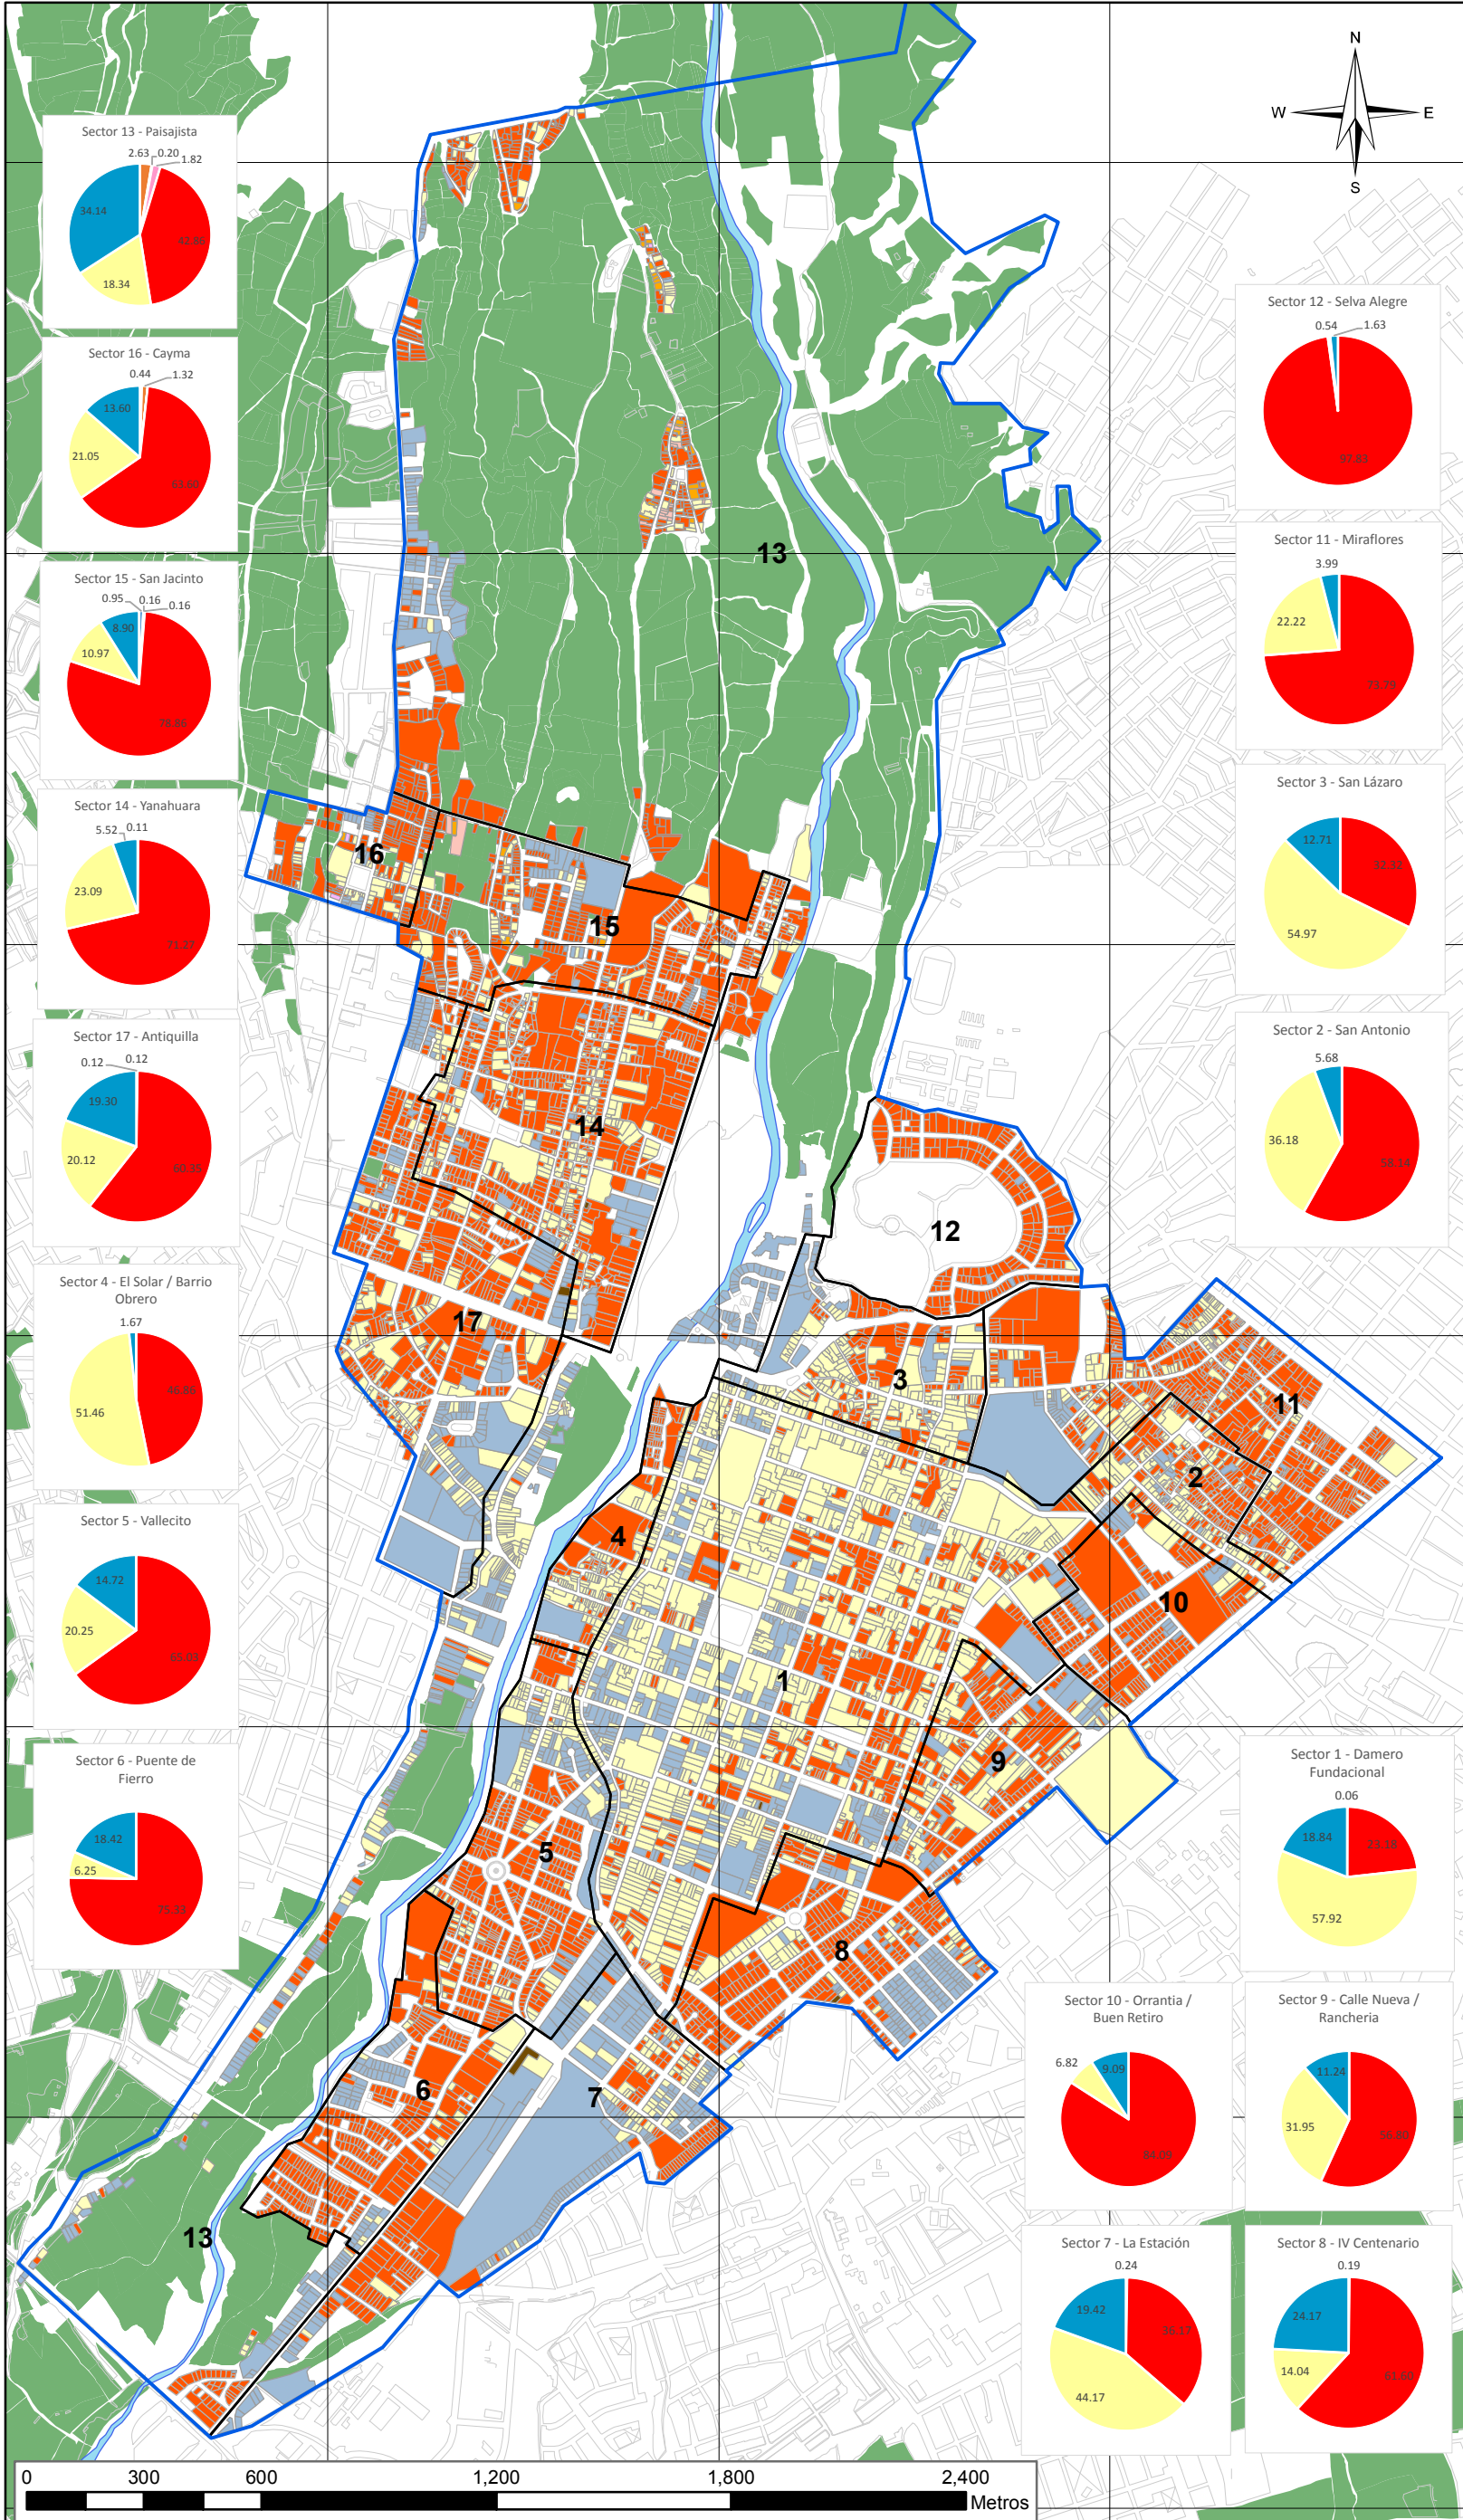

8187000

8186000


8185000

8184000


8183000

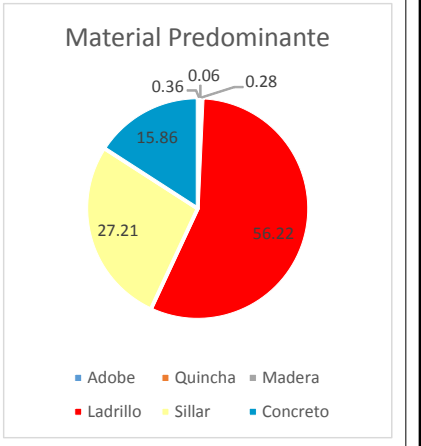
**MUNICIPALIDAD PROVINCIAL DE AREQUIPA**  
**GERENCIA DEL CENTRO HISTORICO Y ZONA MONUMENTAL DE AREQUIPA**  
**UNIDAD DE PLANIFICACION Y GESTION URBANA**



**SUPERINTENDENCIA MUNICIPAL DE ADMINISTRACION Y CONTROL DEL CENTRO HISTORICO Y ZONA MONUMENTAL**



**AECID**  
**AGENCIA ESPAÑOLA DE COOPERACION INTERNACIONAL PARA EL DESARROLLO**



— Zona de Amortiguamiento  
 — Sectores de Tratamiento

**Material Predominante**

- Adobe
- Quincha
- Madera
- Ladrillo
- Sillar
- Concreto
- Río Chili
- Manzanas
- Area Agrícola

FUENTE: GERENCIA DEL CENTRO HISTORICO Y ZONA MONUMENTAL - MPA

**Plan Maestro del Centro Histórico de Arequipa y Zona de Amortiguamiento**  
**PlanMCha 2016-2026**



PLANO  
**Material Predominante**  
**D.S. 05**  
 ESC 1/17500 Julio 2016

GERENCIA DEL CENTRO HISTORICO Y ZONA MONUMENTAL.  
 Gerente.  
 ARQ. VICTOR DIBAN ROJAS.  
 Coordinador General.  
 ARQ. JULIO C. ASPILCUETA B.  
 Equipo Técnico.  
 Arq. Nancy Benavente Valcarcel.  
 Arq. Kelly Lorena Garate.  
 Arq. Edward Corvantes Montoya.  
 Arq. Erika Manzaneda Luna.  
 M.Sc. Rodrigo Arrieta Buscaglia.  
 B.Arq. Daniela Villalba Linares.