



MUNICIPALIDAD PROVINCIAL DE AREQUIPA

GERENCIA DE ADMINISTRACION TRIBUTARIA  
SUB-GERENCIA DE FISCALIZACION TRIBUTARIA

DISTRITO AREQUIPA

SECTOR  
14




PLANO DE SECTORIZACION  
TRIBUTARIA

Nº Manzanas: 17


Nº PARQUES Y PLAZAS : 6

Nº CAMPOS Y LOSAS DEPORTIVAS: 0

LEYENDA


-  LÍMITE DE SECTOR TRIBUTARIO.
-  PARQUES Y PLAZAS.
-  CAMPOS Y LOSAS DEPORTIVAS
- ① NÚMERO DE MANZANA.

15

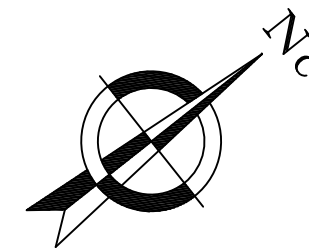

AV. ALFONSO UGARTE

AV. ALFONSO UGARTE

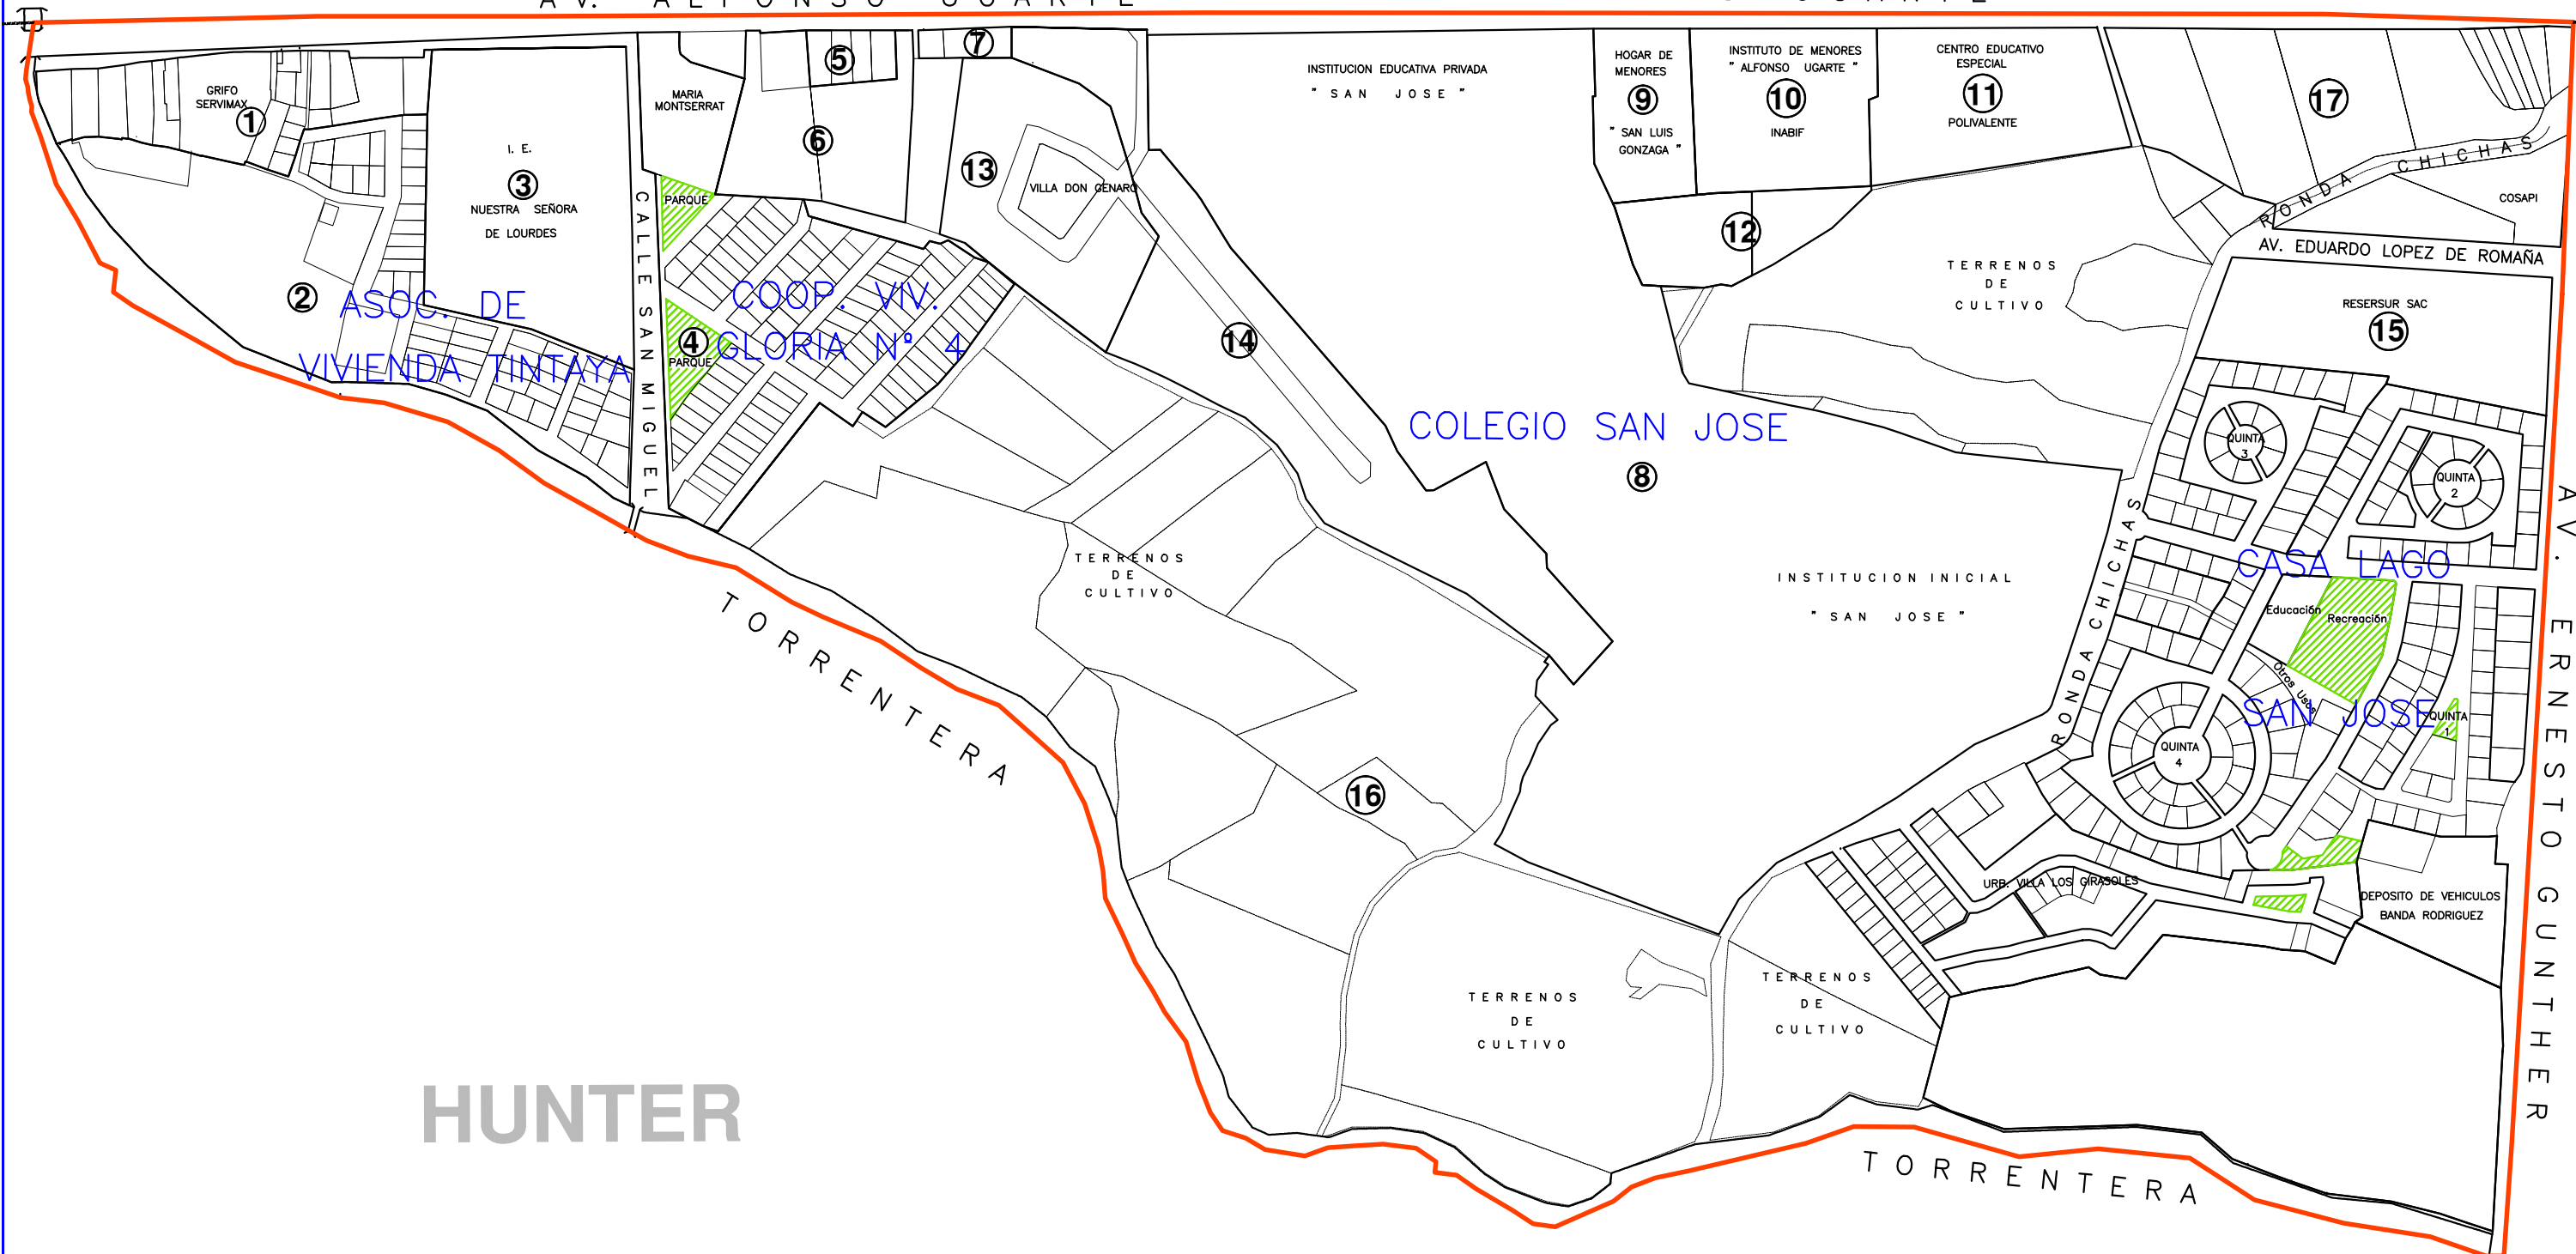

HUNTER

TORRENTERA