



MUNICIPALIDAD PROVINCIAL DE AREQUIPA

GERENCIA DE ADMINISTRACION TRIBUTARIA  
SUB-GERENCIA DE FISCALIZACION TRIBUTARIA

DISTRITO AREQUIPA

SECTOR  
13





PLANO DE SECTORIZACION TRIBUTARIA



Nº Manzanas: 40

Nº PARQUES Y PLAZAS : 4

Nº CAMPOS Y LOSAS DEPORTIVAS: 0

LEYENDA

-  LÍMITE DE SECTOR TRIBUTARIO.
-  PARQUES Y PLAZAS.
-  CAMPOS Y LOSAS DEPORTIVAS
-  NÚMERO DE MANZANA.

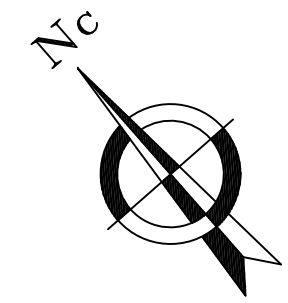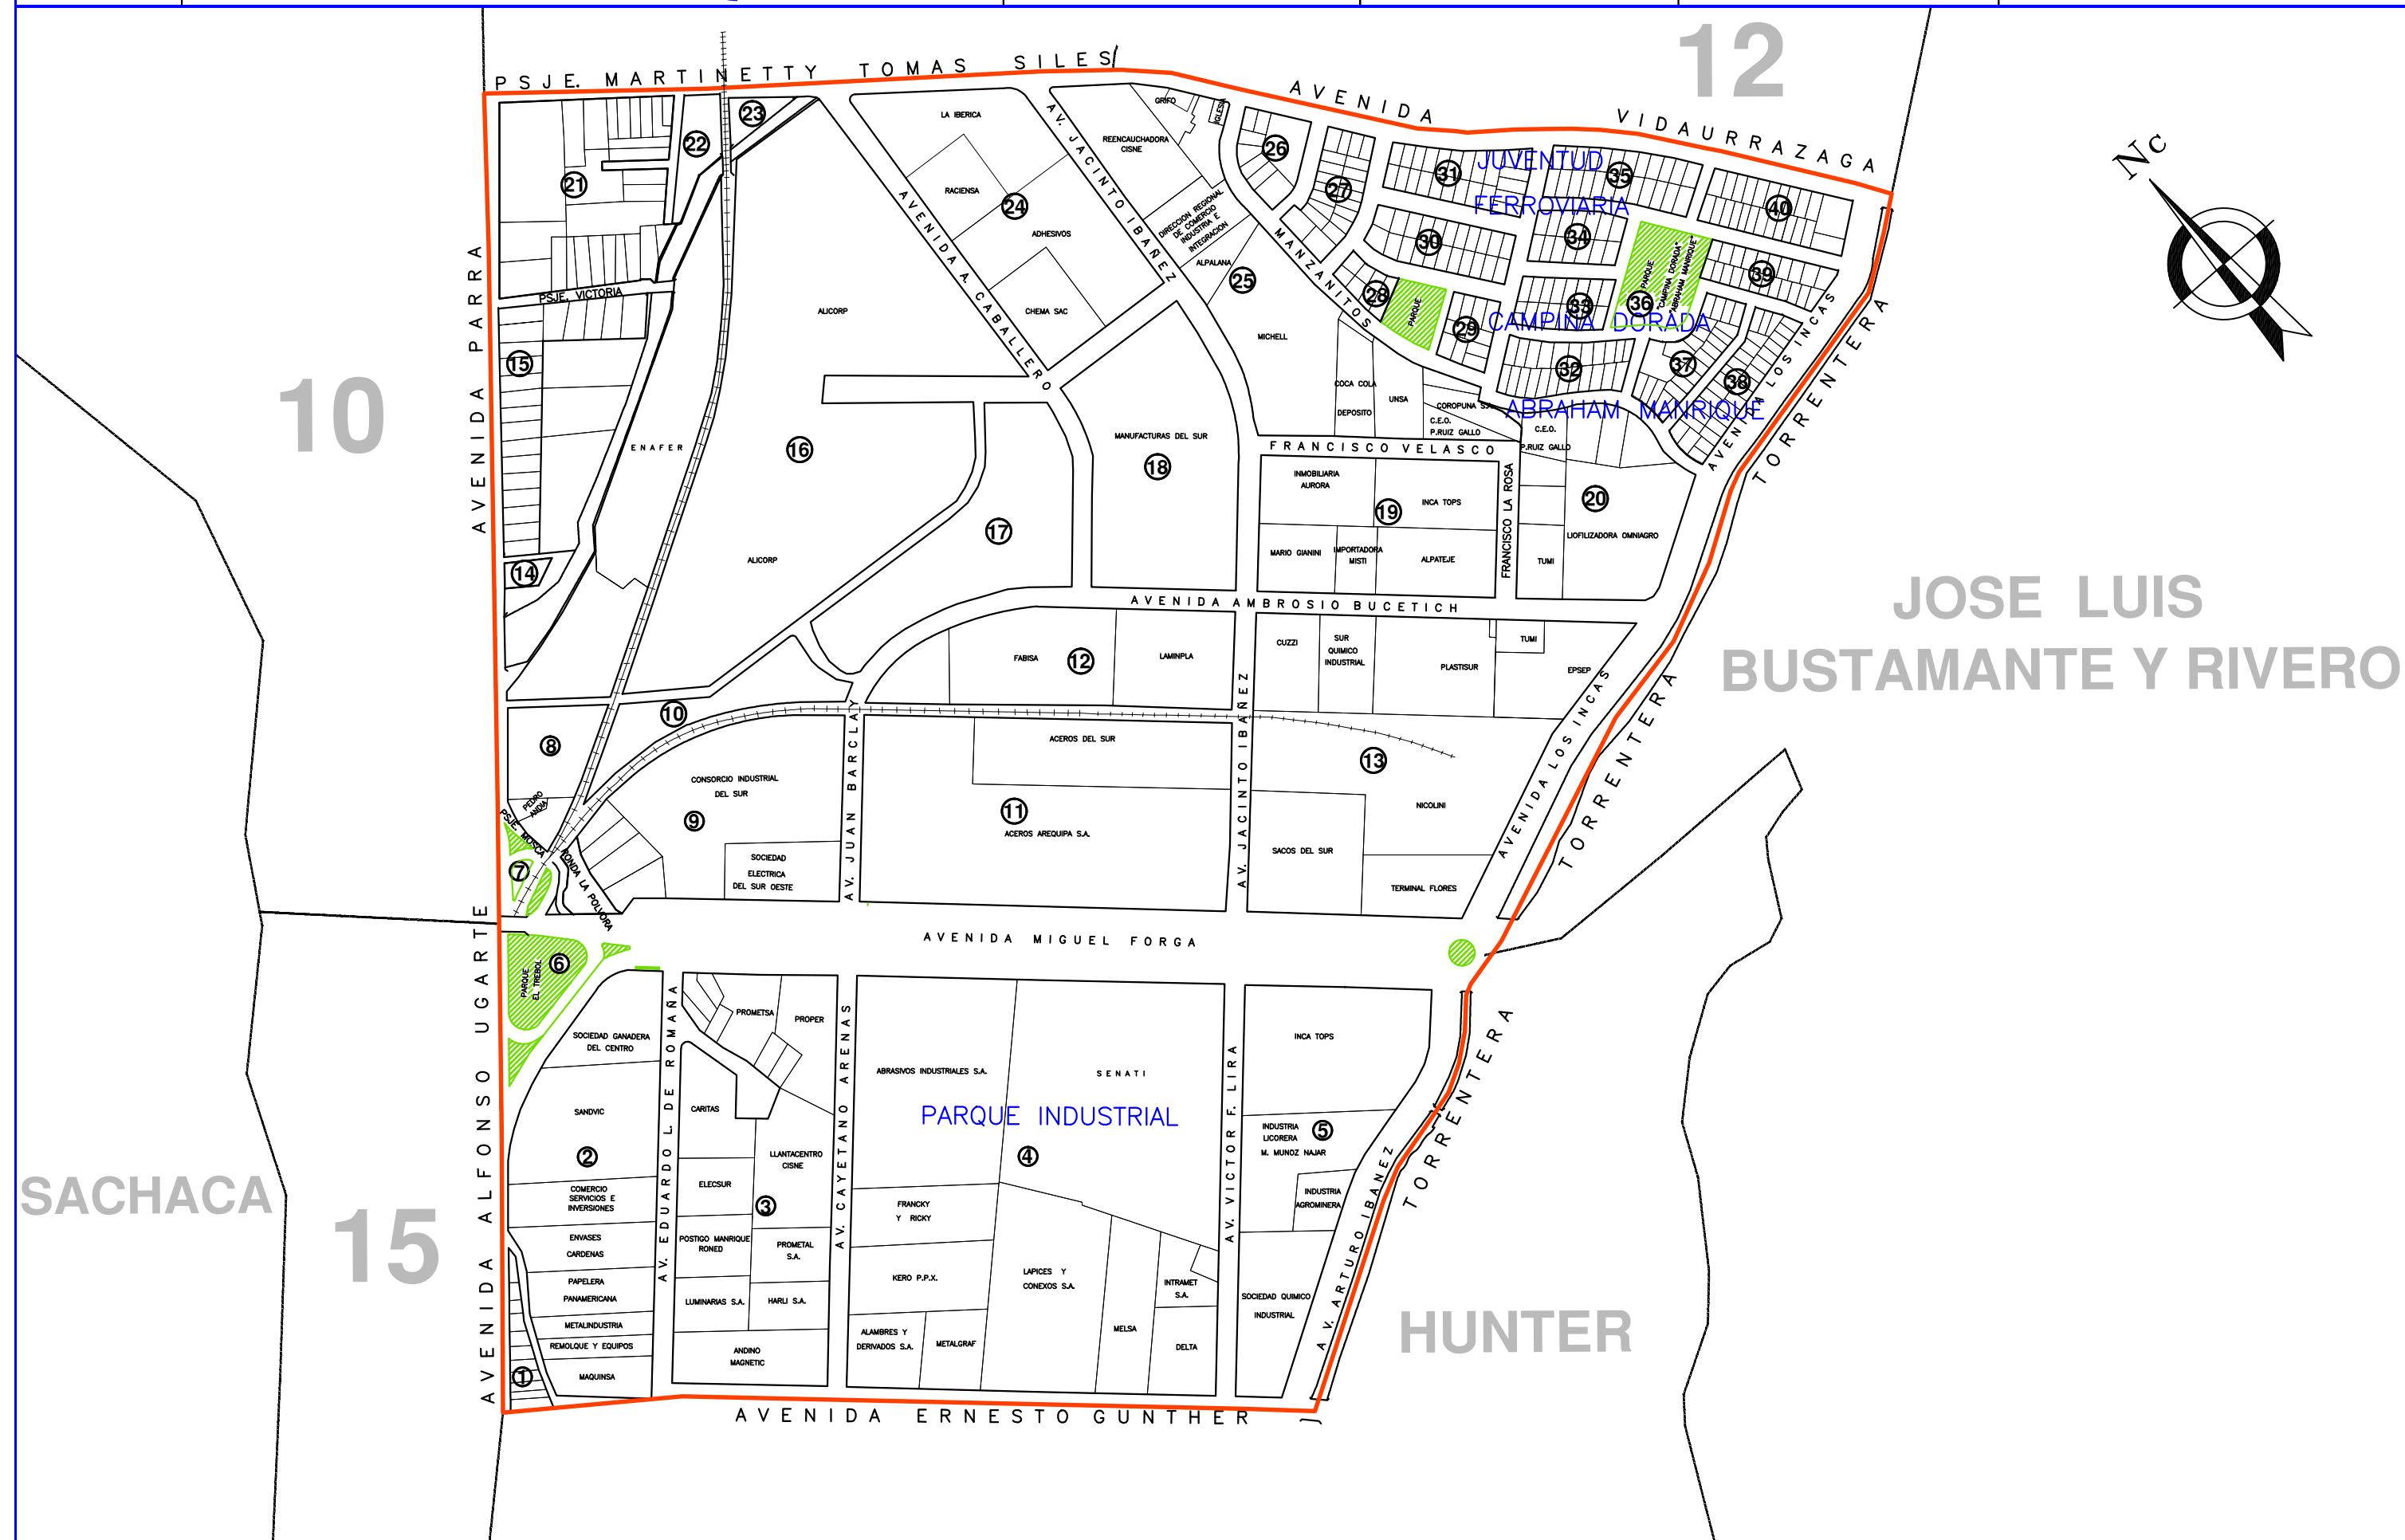

JOSE LUIS BUSTAMANTE Y RIVERO

SACHACA

HUNTER

10

15

12