



GERENCIA DE ADMINISTRACION TRIBUTARIA  
SUB-GERENCIA DE FISCALIZACION TRIBUTARIA

DISTRITO AREQUIPA

SECTOR  
06

PLANO DE SECTORIZACION  
TRIBUTARIA


Nº Manzanas: 80

Nº PARQUES Y PLAZAS : 14

Nº CAMPOS Y LOSAS DEPORTIVAS: 3

LEYENDA

- LÍMITE DE SECTOR TRIBUTARIO.
- PARQUES Y PLAZAS.
- CAMPOS Y LOSAS DEPORTIVAS
- NÚMERO DE MANZANA.

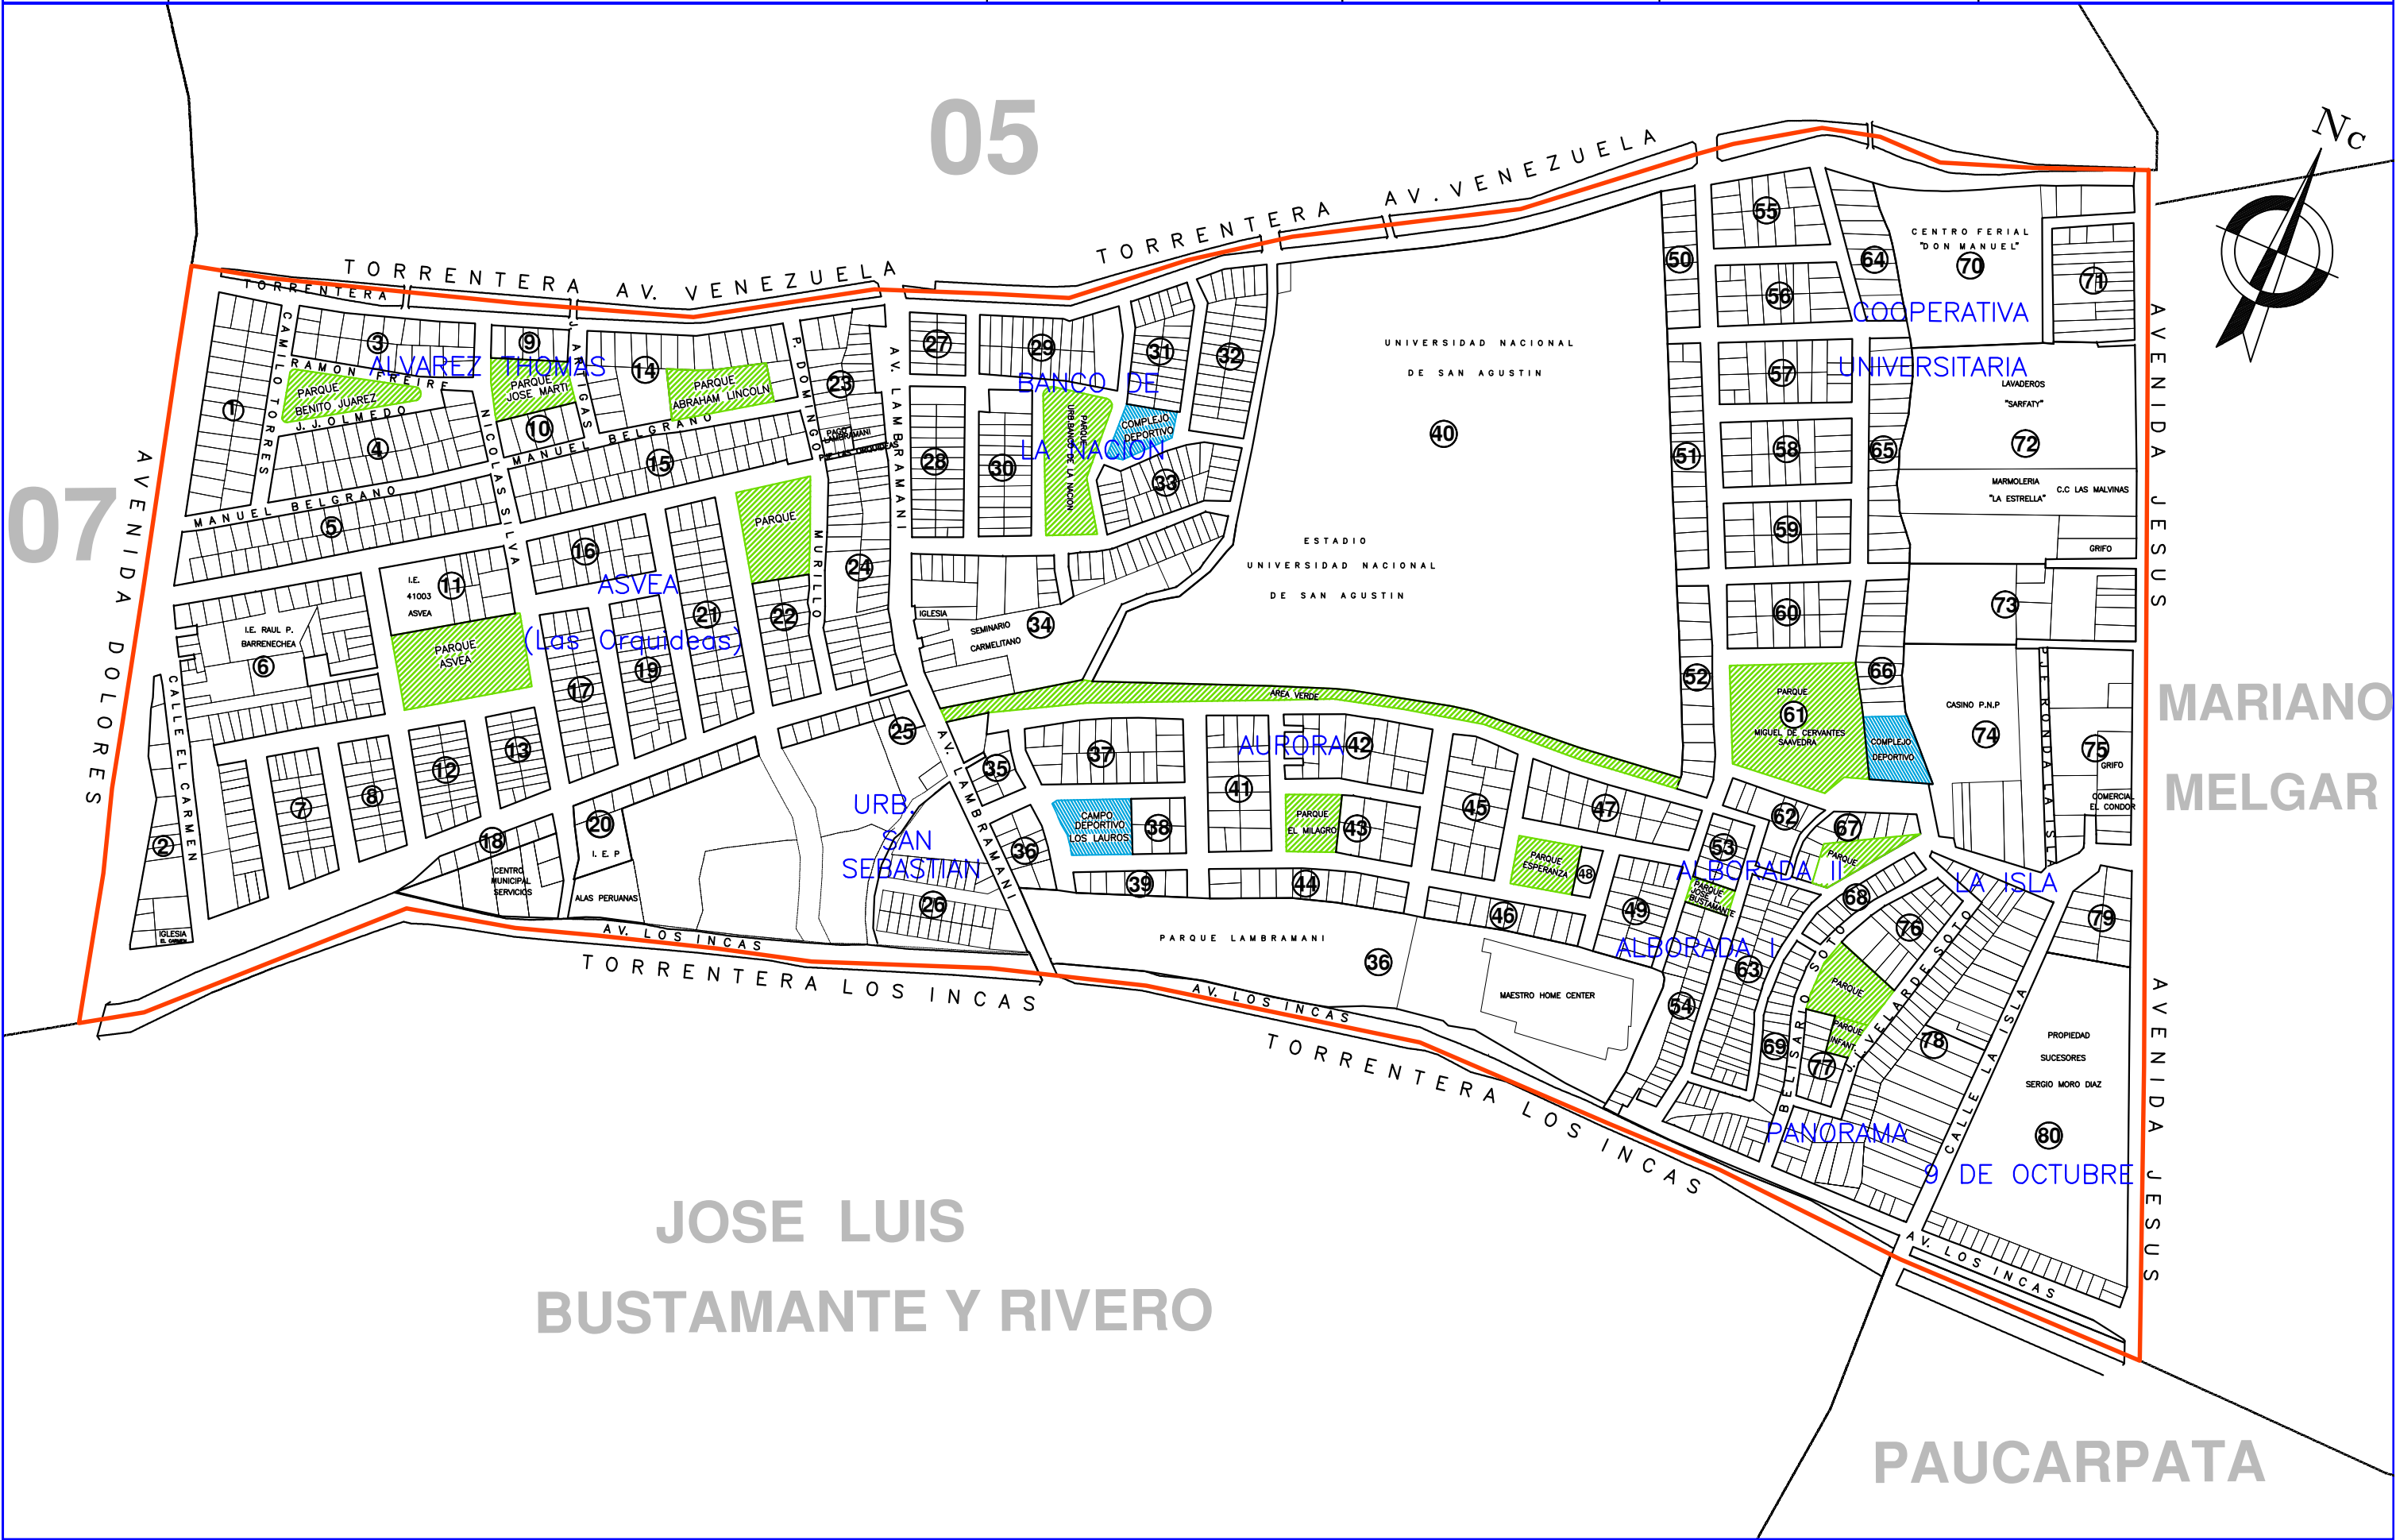

07

05

Nc

MARIANO  
MELGAR

JOSE LUIS  
BUSTAMANTE Y RIVERO

PAUCARPATA